


Фасад в осях 1-6. М 1:100

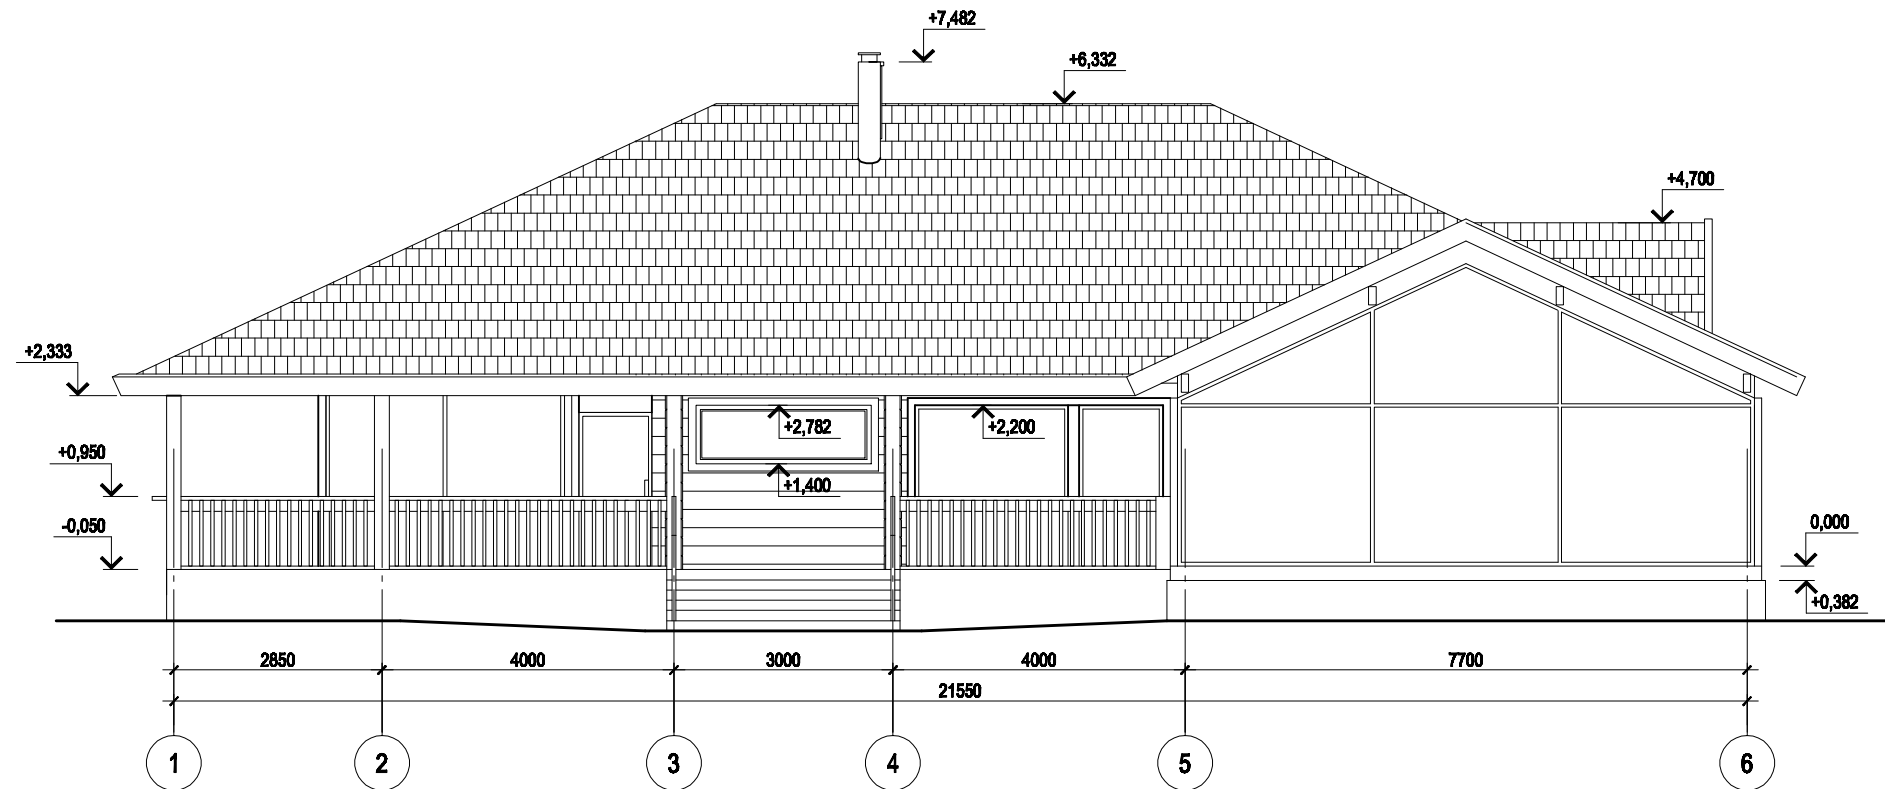

Фасад в осях А-Д. М 1:100

