


Фасад в осях 6-1. М 1:100

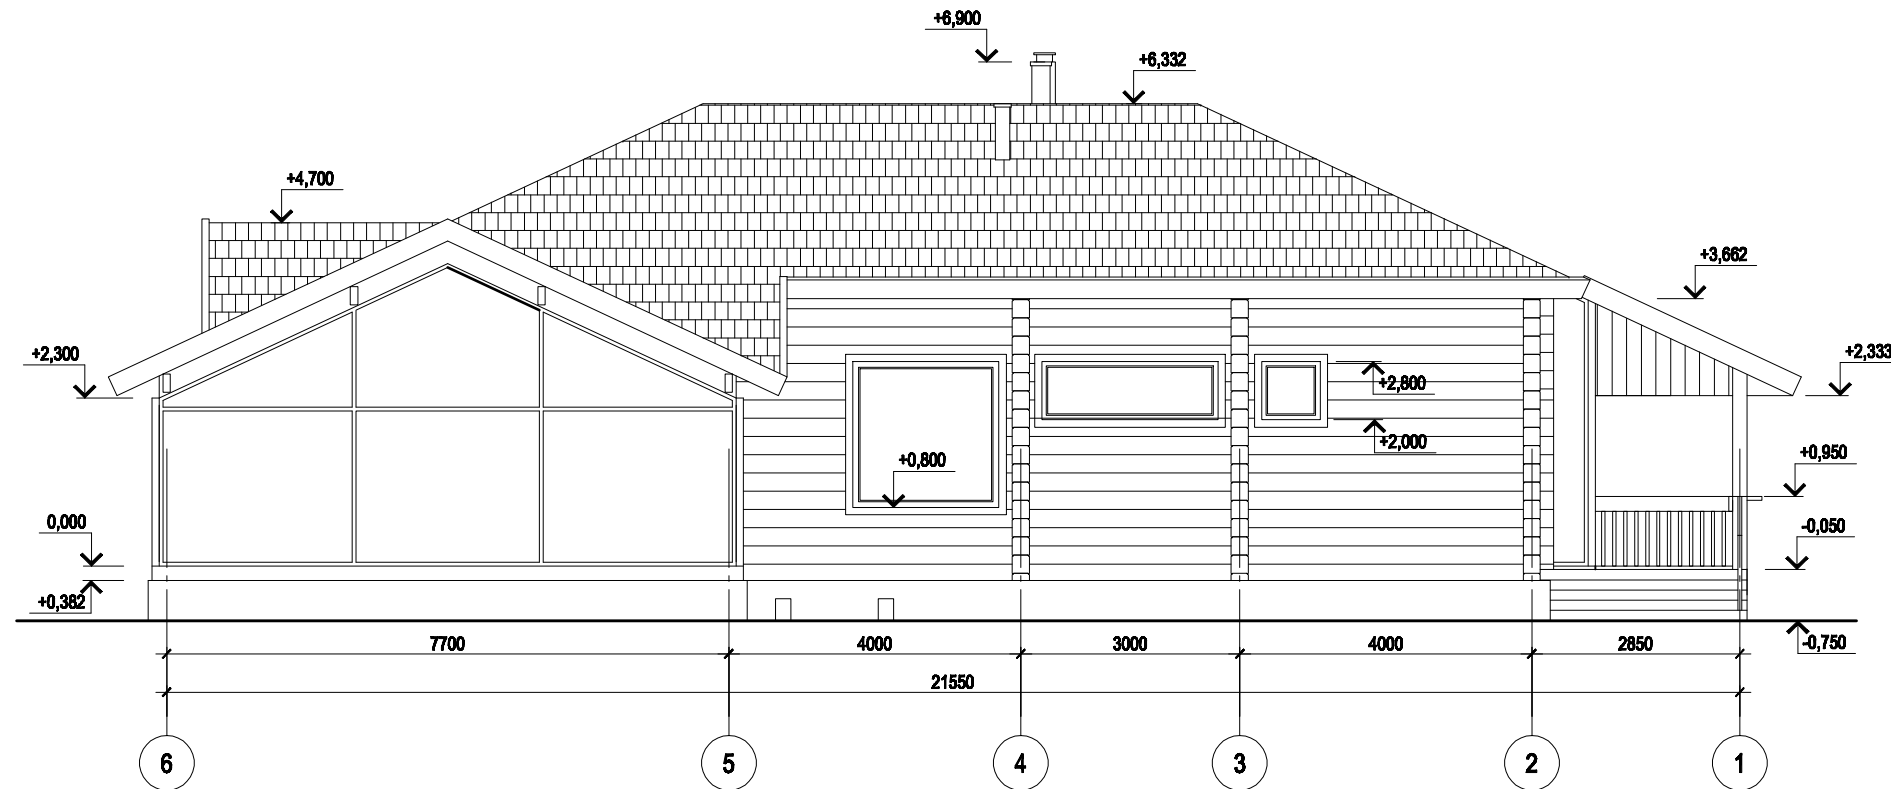

Фасад в осях Д-А. М 1:100

