


ПЛАН ПЕРВОГО ЭТАЖА

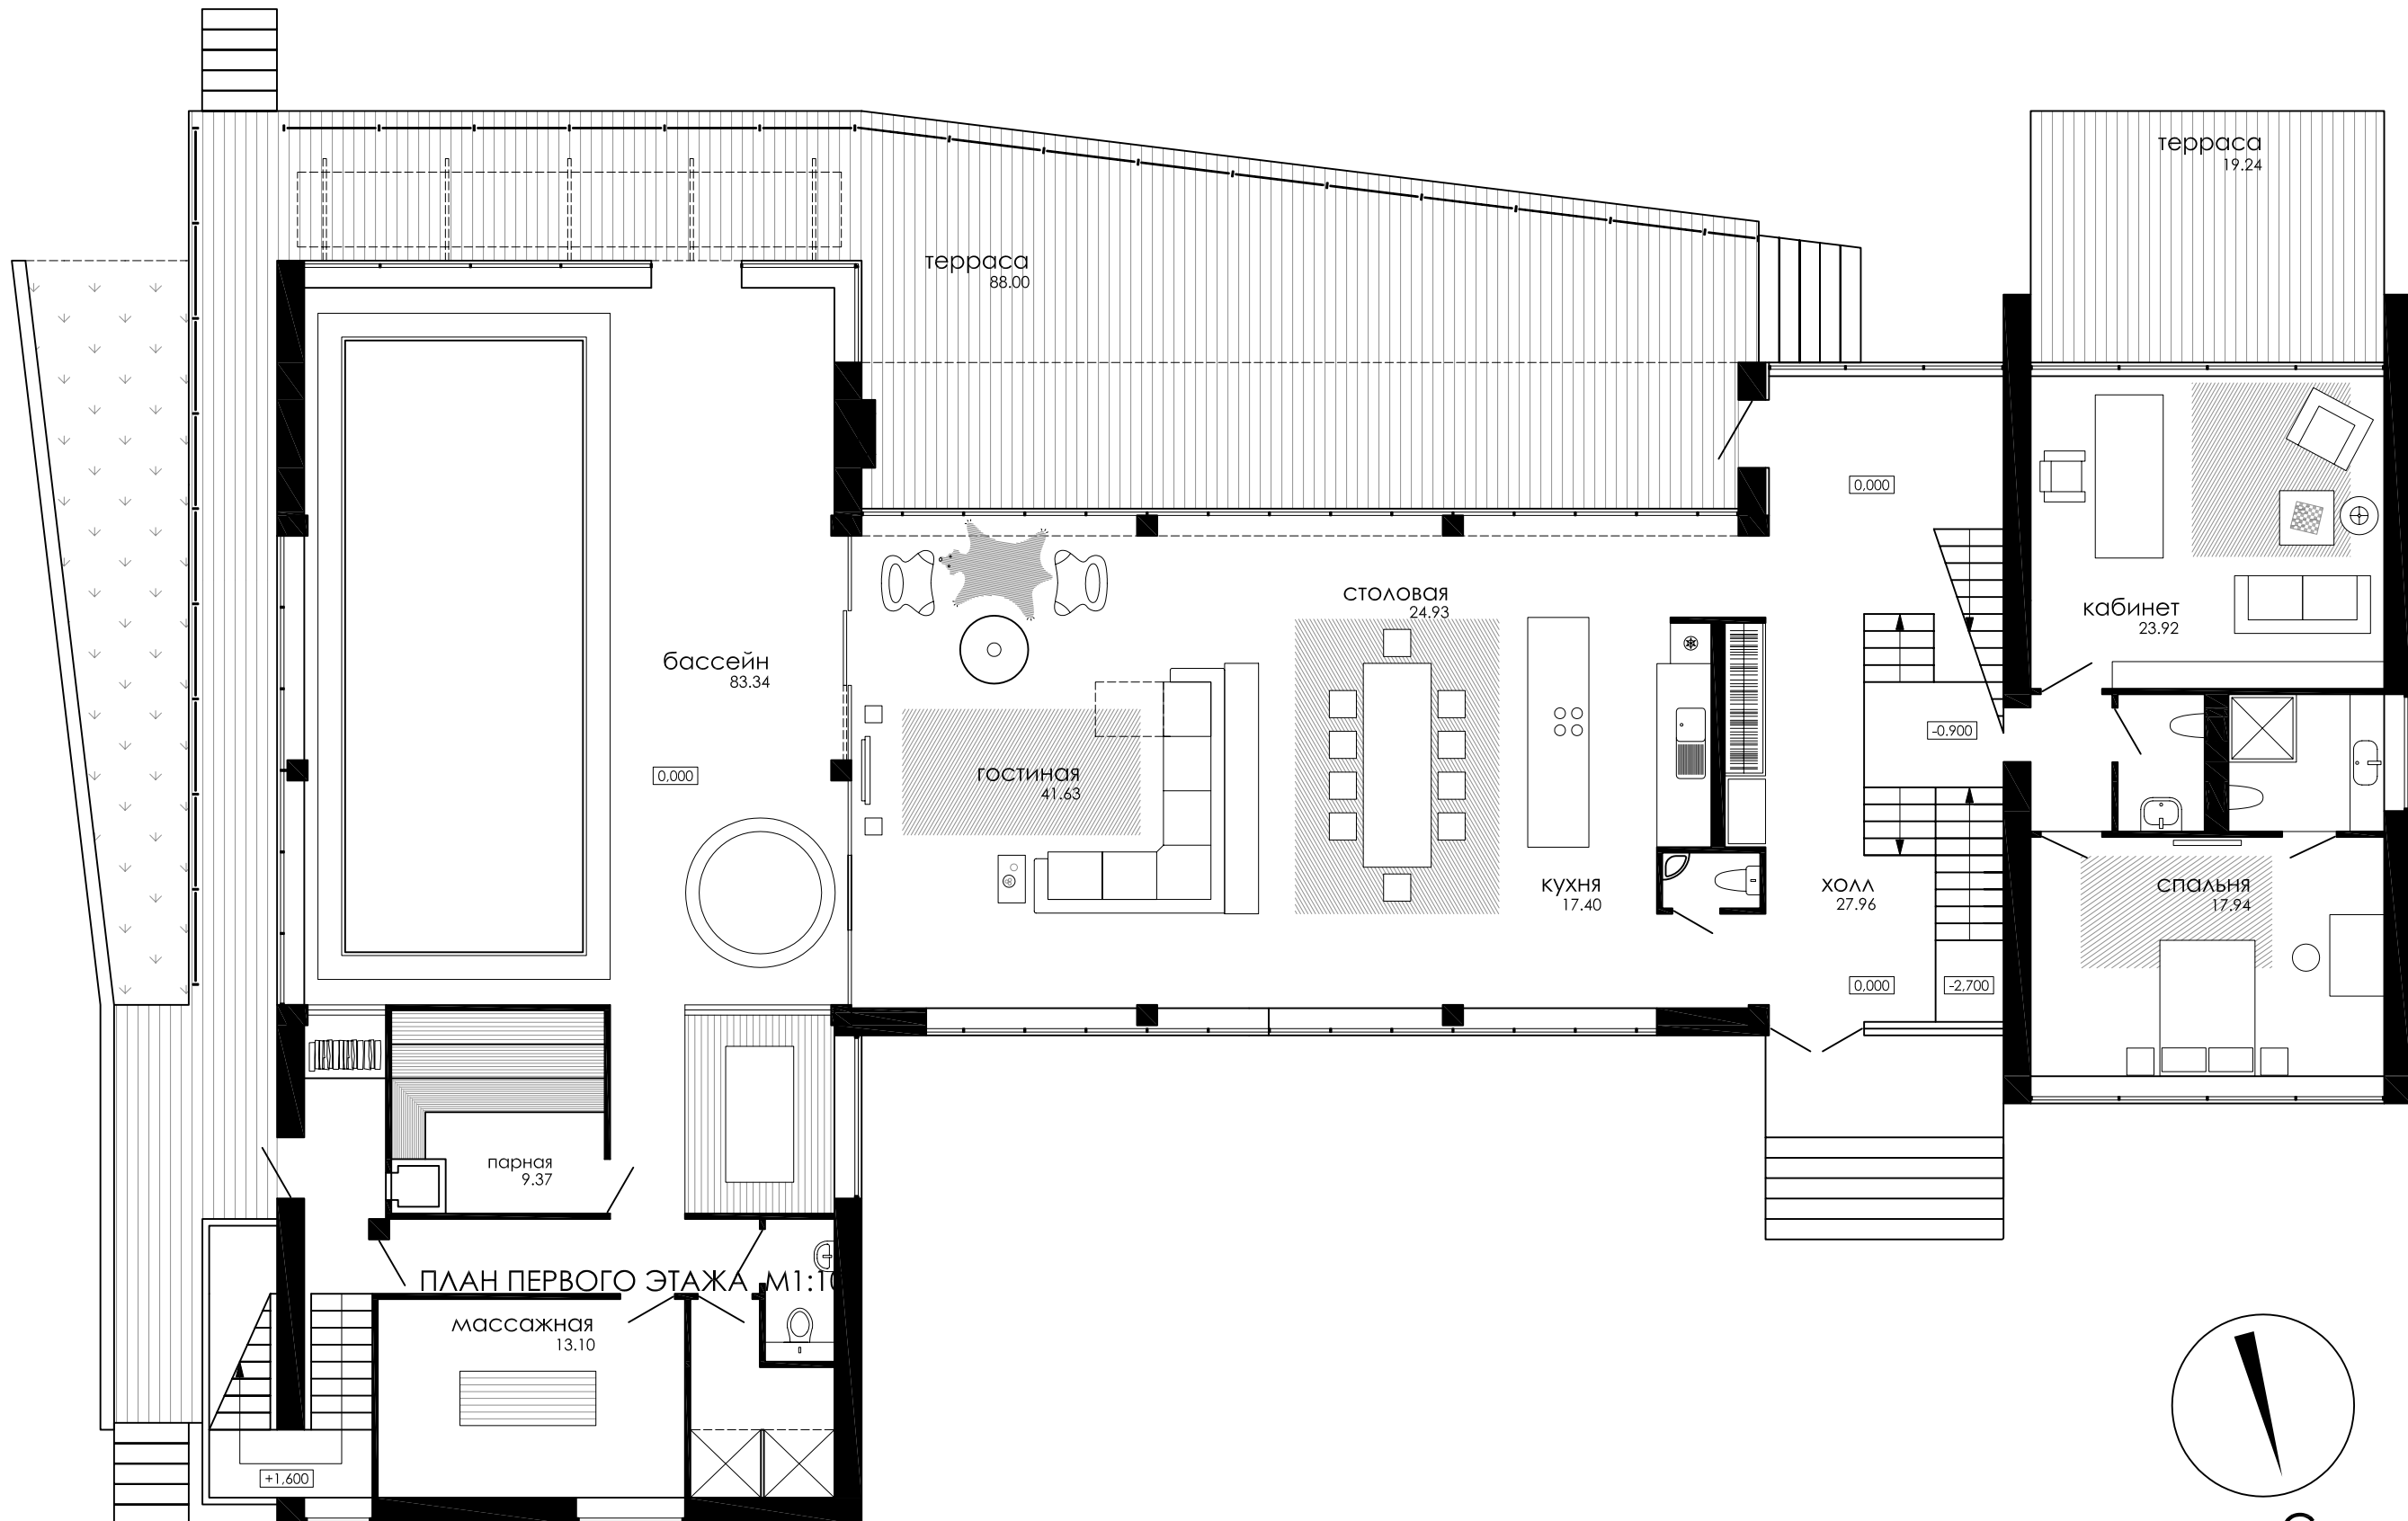

ПЛАН ПЕРВОГО ЭТАЖА М1:10

