


ПЛАН 2 ЭТАЖА.

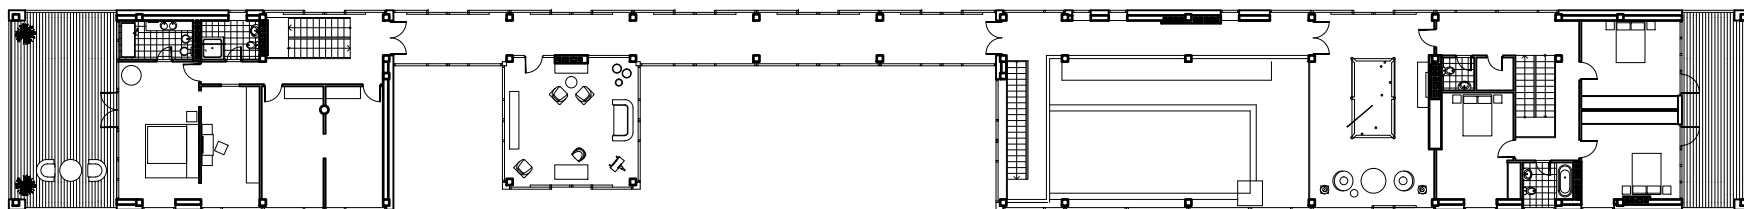

ПЛАН 1 ЭТАЖА. М 1:400

